

3


4

5

6

3 595

340 625 390 330  
 160 650 365 355  
 160 625 415 305  
 23

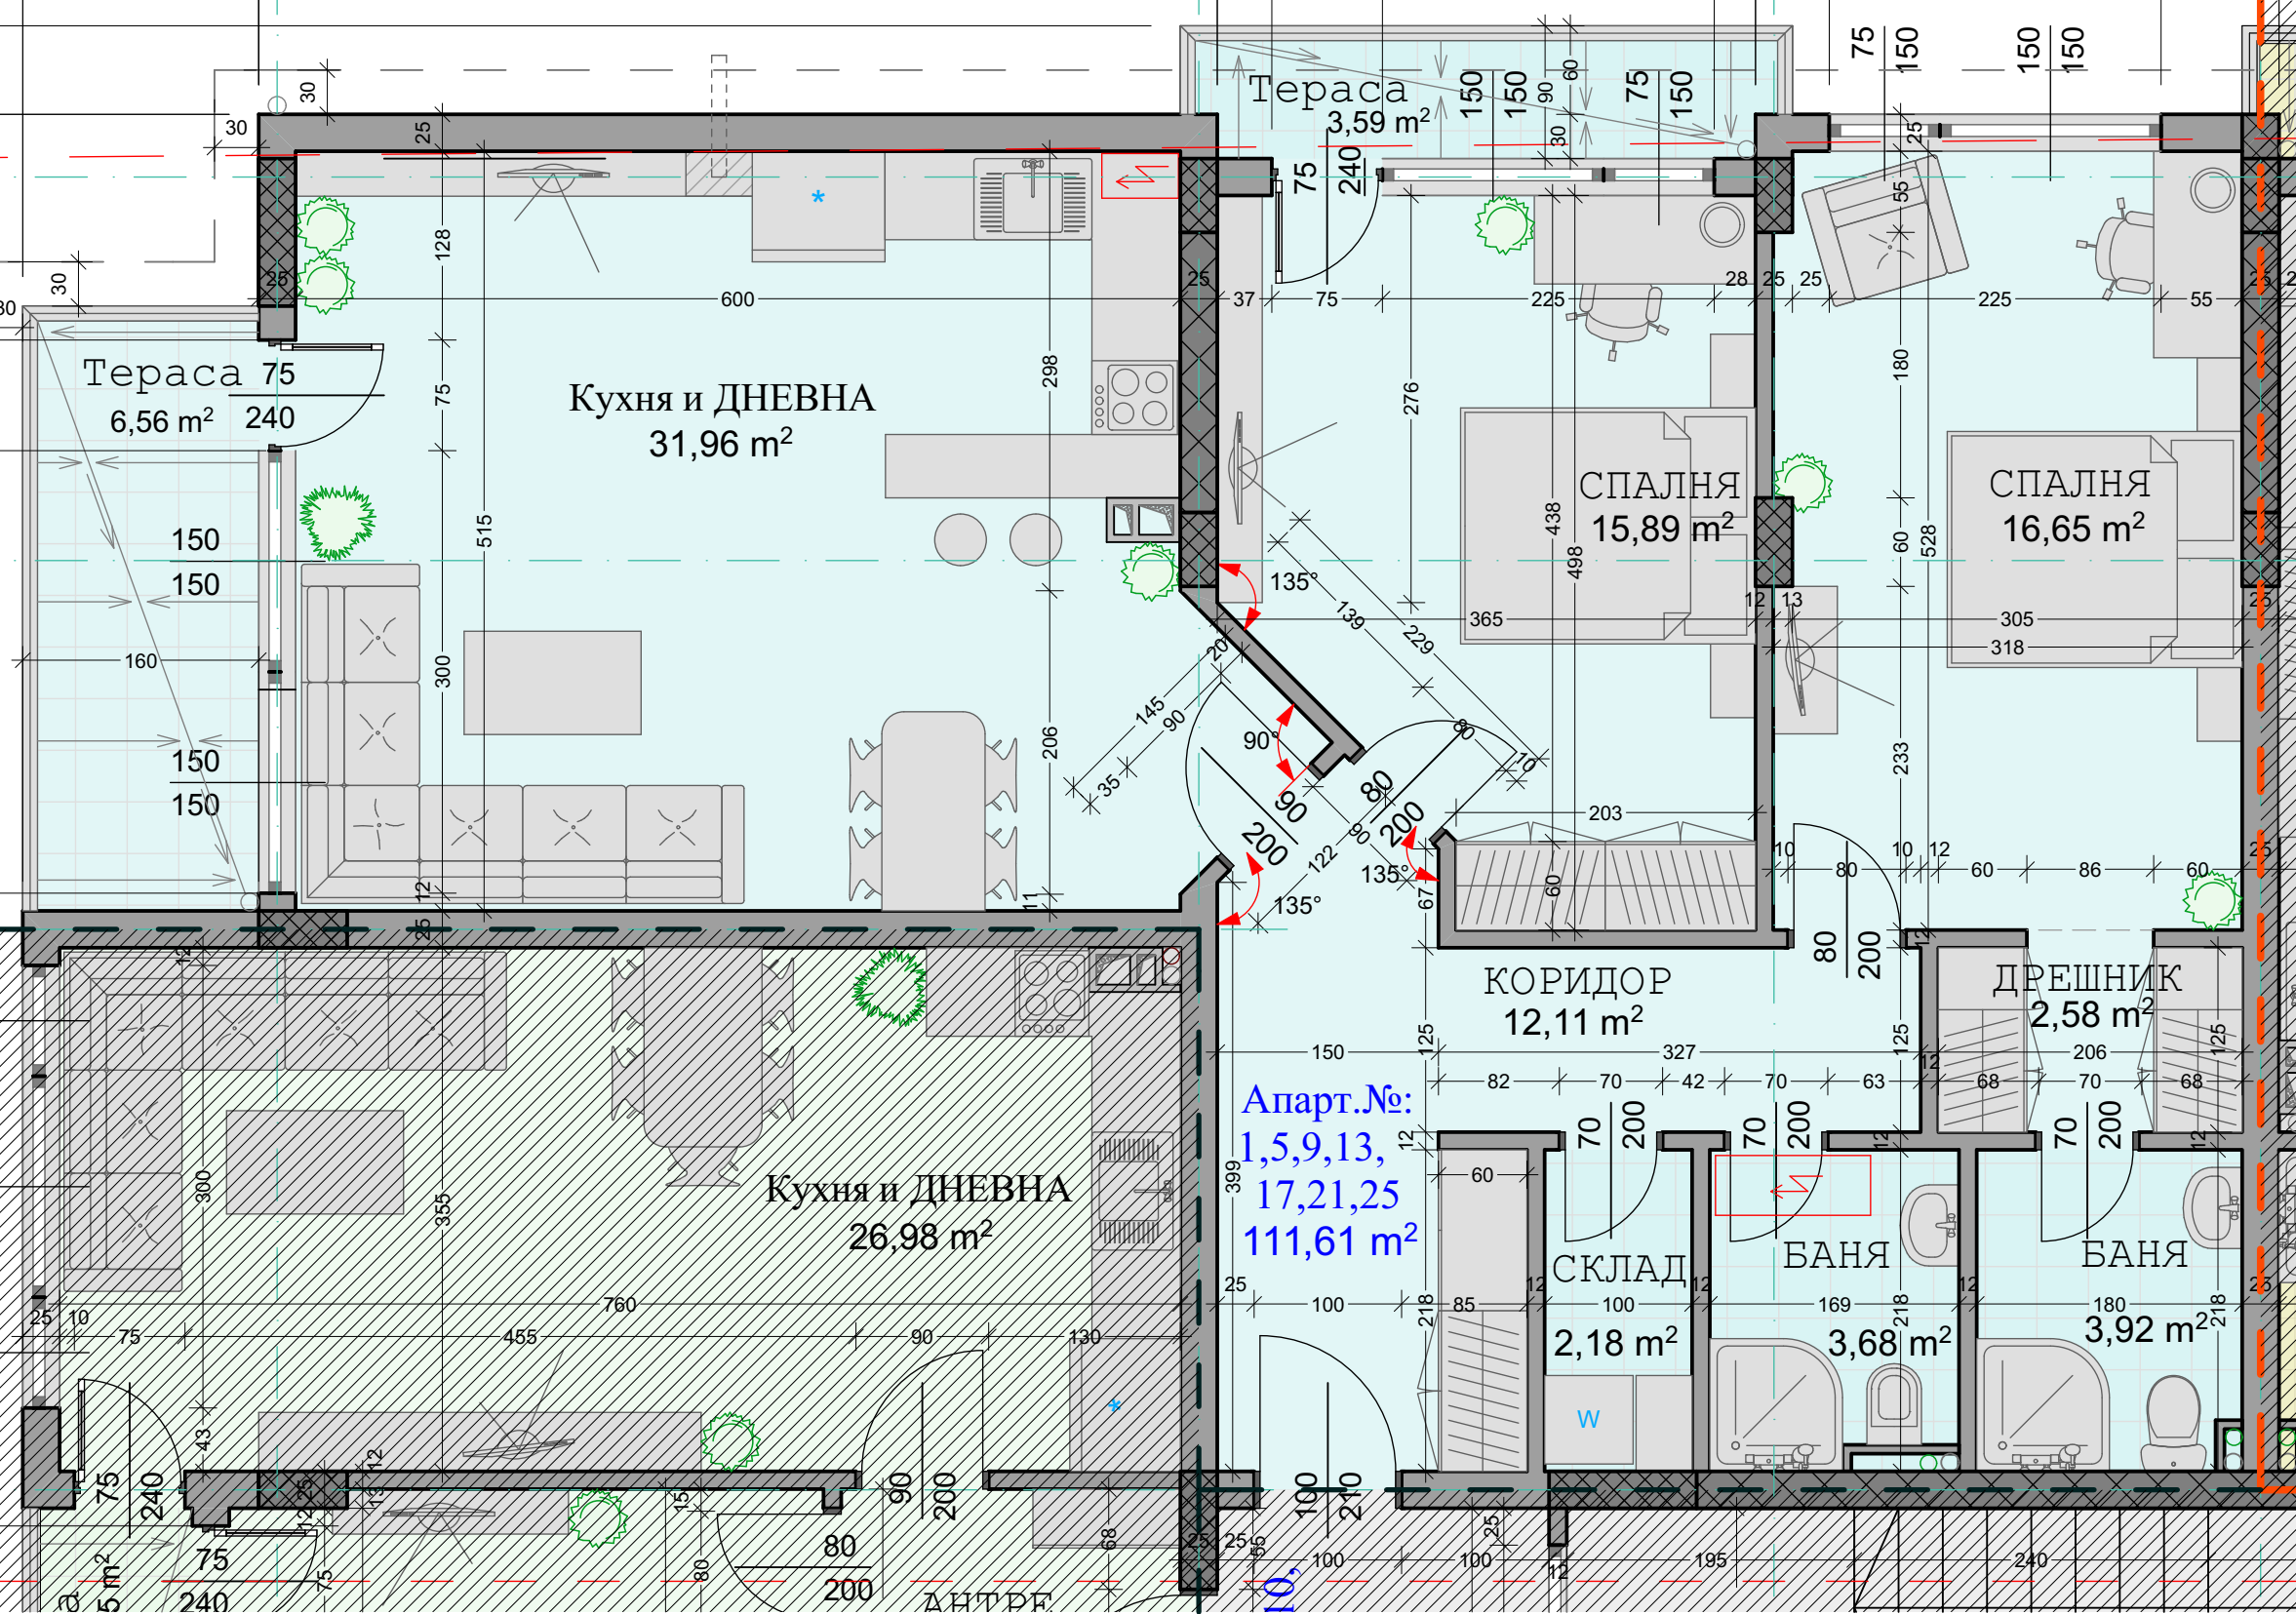

Тераса 75  
 6,56 м<sup>2</sup> 240

Кухня и ДНЕВНА  
 31,96 м<sup>2</sup>

Тераса  
 3,59 м<sup>2</sup>

СПАЛНЯ  
 15,89 м<sup>2</sup>

СПАЛНЯ  
 16,65 м<sup>2</sup>

КОРИДОР  
 12,11 м<sup>2</sup>

ДРЕШНИК  
 2,58 м<sup>2</sup>

Кухня и ДНЕВНА  
 26,98 м<sup>2</sup>

Апарт.№:  
 1,5,9,13,  
 17,21,25  
 111,61 м<sup>2</sup>

СКЛАД  
 2,18 м<sup>2</sup>

БАНЯ  
 3,68 м<sup>2</sup>

БАНЯ  
 3,92 м<sup>2</sup>

5 м<sup>2</sup>

АНТРЕ

10

14